
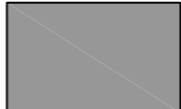



Carrer Pere Rosselló i Oliver
 Superfície de calçada a repavimentar: 449,73 m²
 Longitud de vorera a executar: 58,51 ml

 Zona amb vorera correctament pavimentada

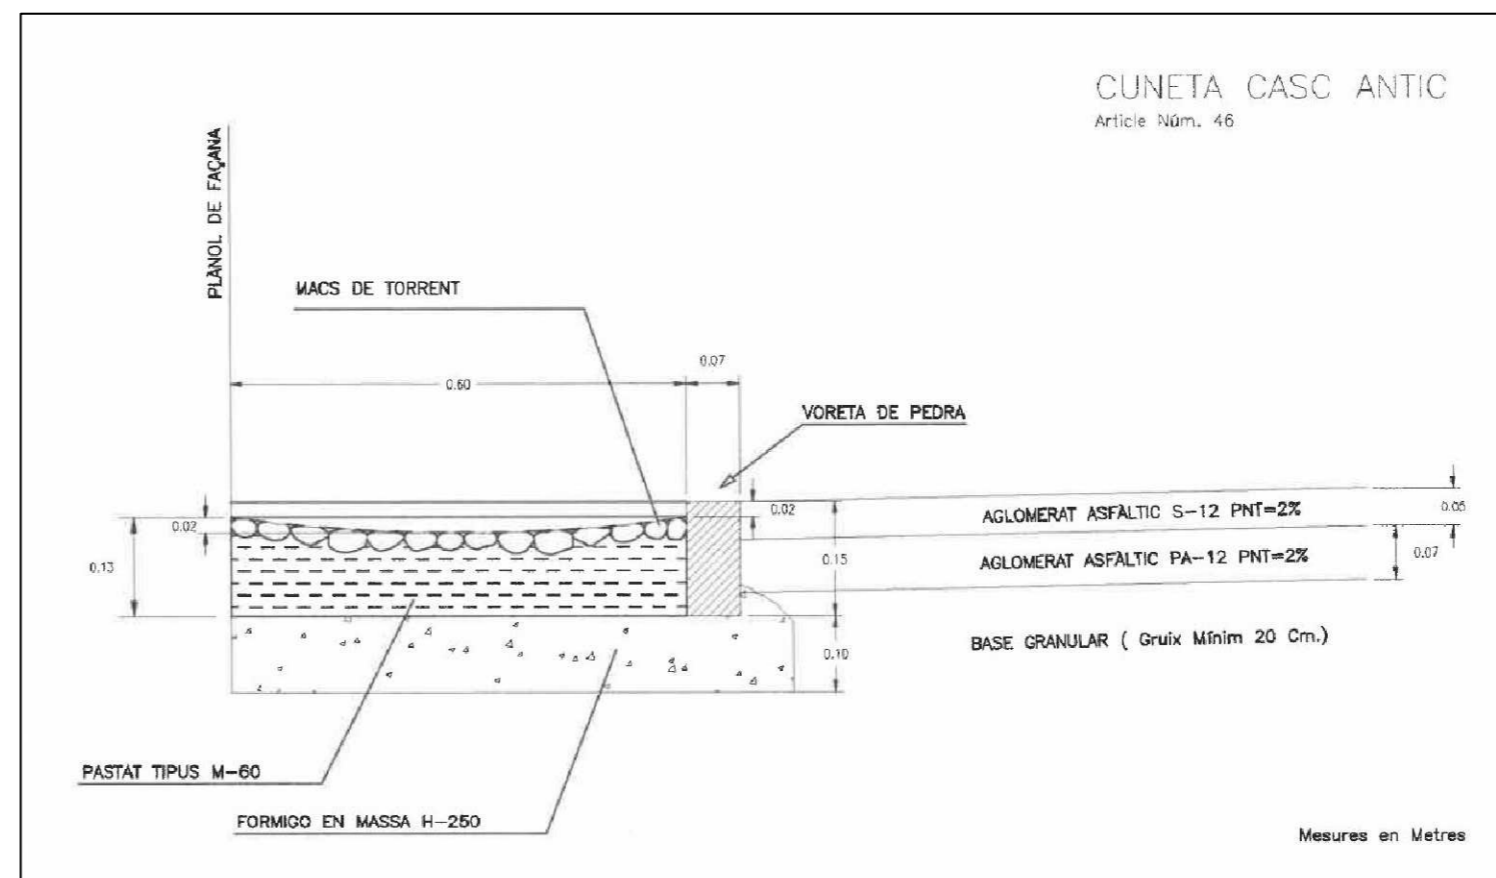

Obra:
Pavimentació carrer

Promotor:
 Ajuntament d'Alaró 

Situació:
 Carrer Pere Rosselló i Oliver
 Tram entre carrer Sant Bartomeu i carrer Son Amengual
 07340, Alaró

Plànol:
**Planta intervenció
 Detall constructiu vorera**

Escala:
 1 / 200, 1/10

Núm. plànol:
02